


新增不銹鋼304扶手施工圖

修正 REVISION	日期 DATE	說明 DESCRIPTION	繪圖 DRAWN BY	工務 WORKER BY	比例尺 SCALE	建築師 ARCHITECT	圖號 DRAWING NO.
△			設計 DESIGNED BY	單位 UNIT	日期 DATE	工程名稱 PROJECT TITLE	A1
△						工程圖名 PROJECT SHEET	


新增不銹鋼304扶手施工圖

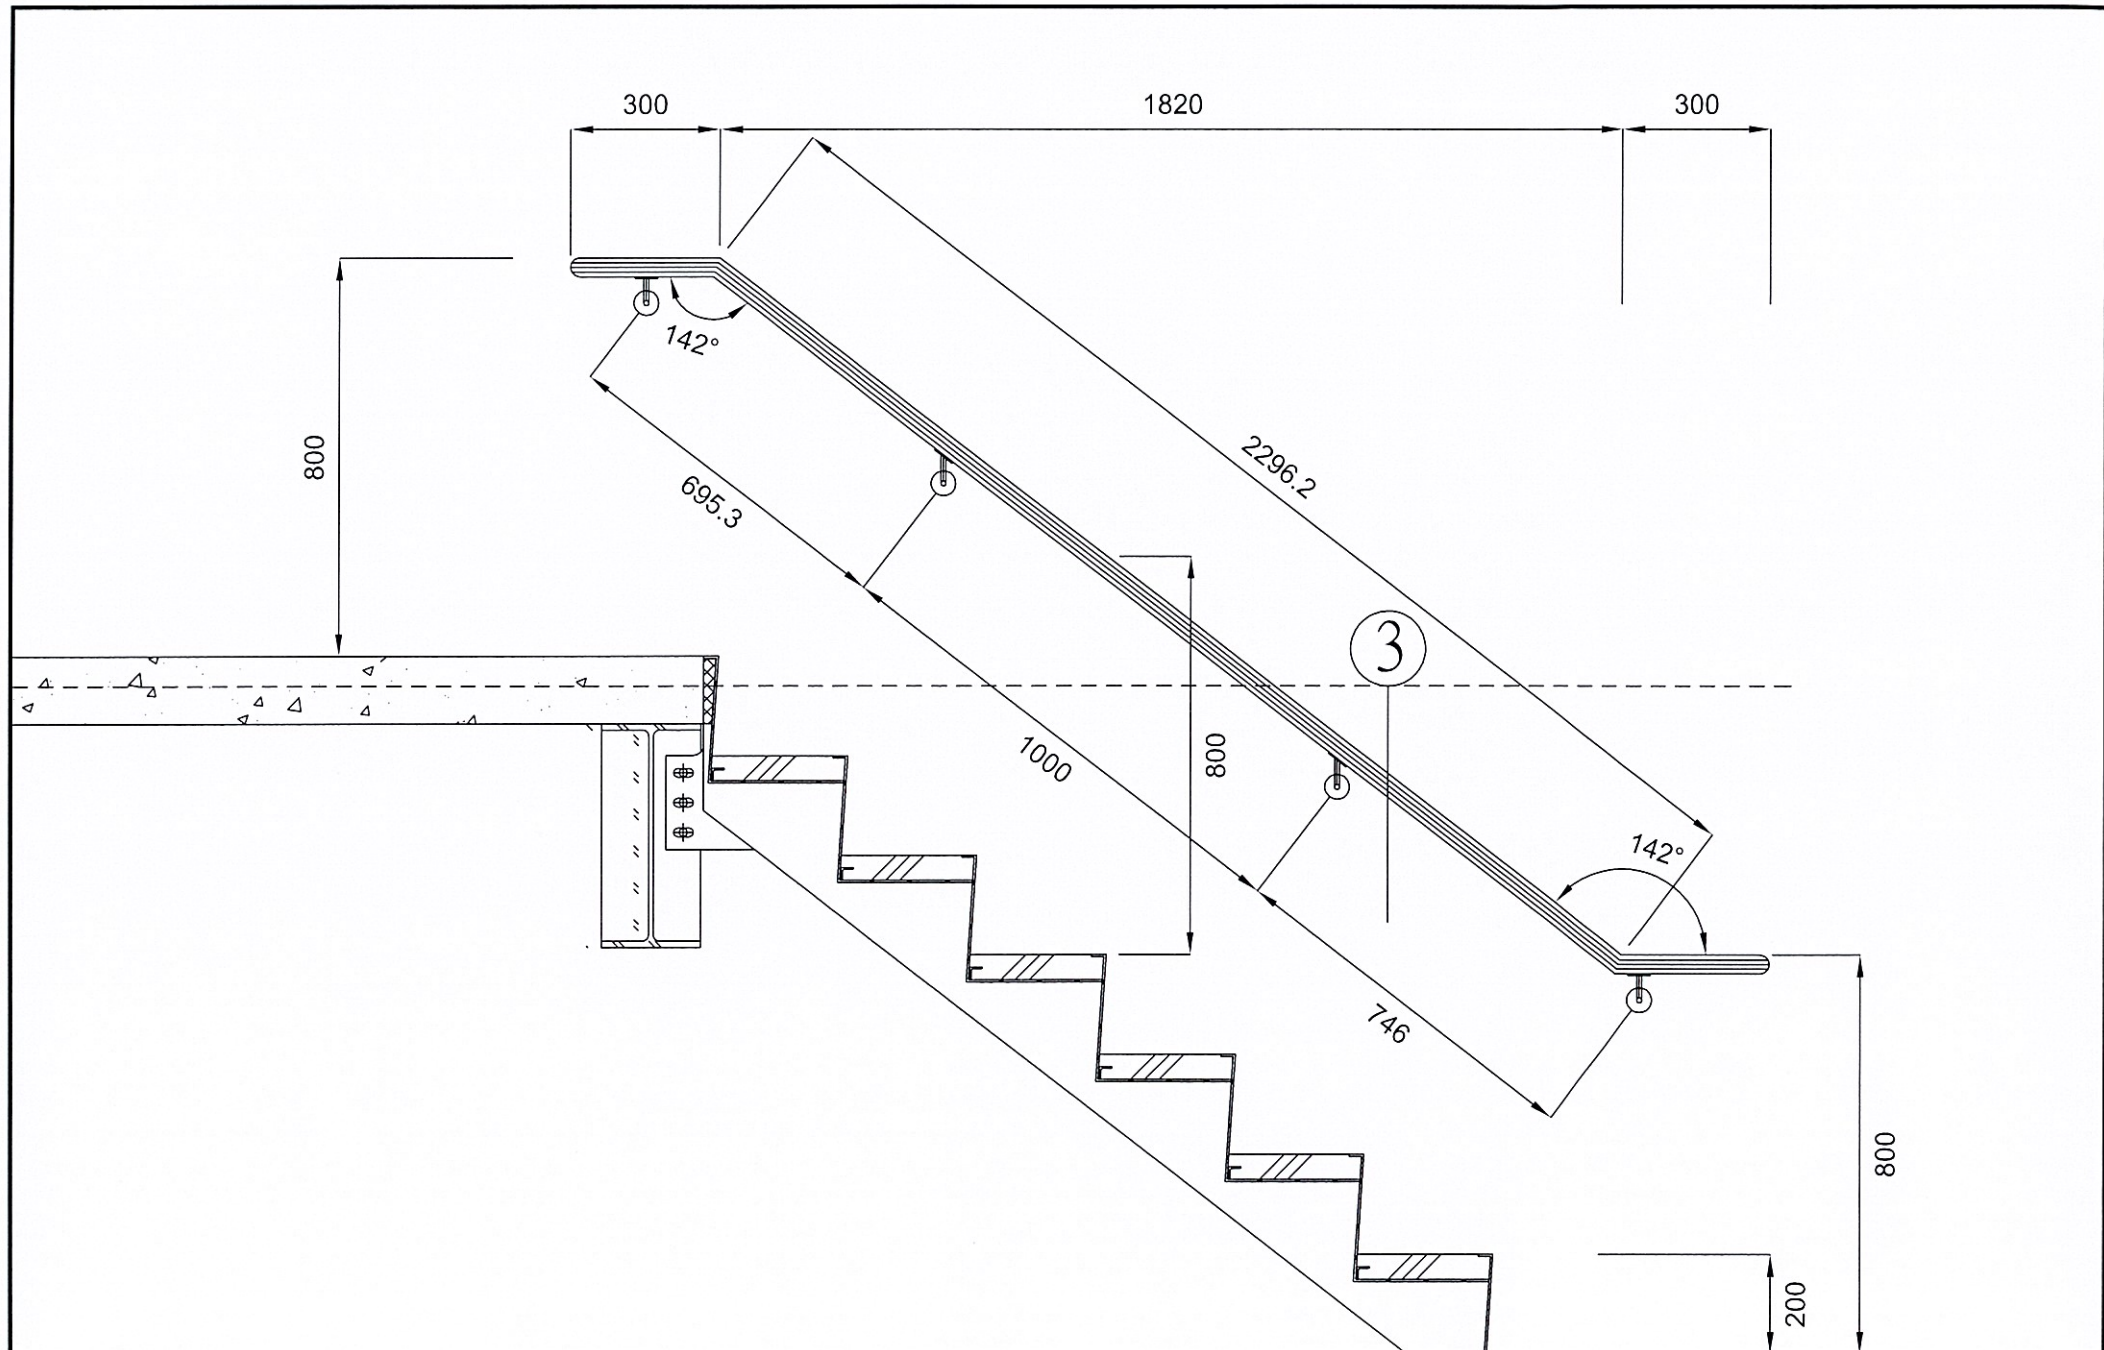



新增不銹鋼304扶手施工圖

修正 REVISION	日期 DATE	說明 DESCRIPTION	繪圖 DRAWN BY	工務 WORKER BY	比例尺 SCALE	建策師 Architect	圖號 DRAWING NO
△						工程名稱 PROJECT TITLE	A2
△			設計 DESIGNED BY	單位 UNIT	日期 DATE	工程圖名 PROJECT SHEET	
△						新增不銹鋼304扶手施工圖	



3

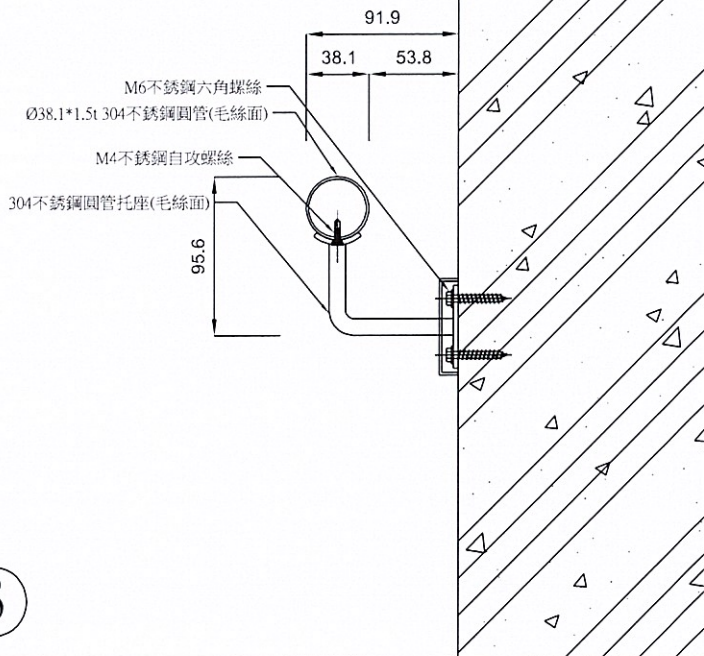

2

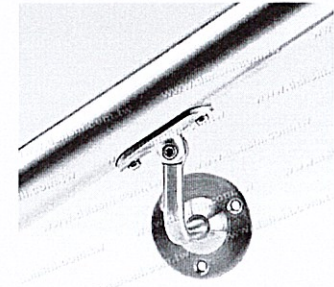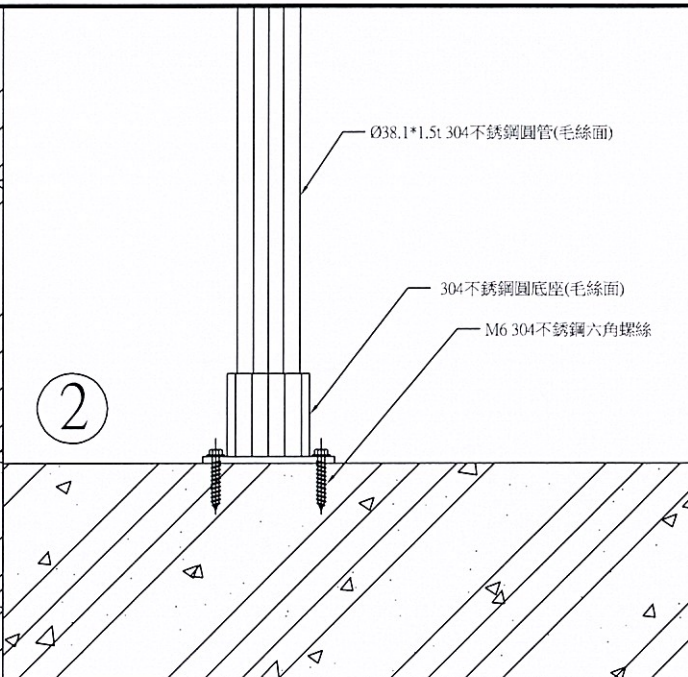


1

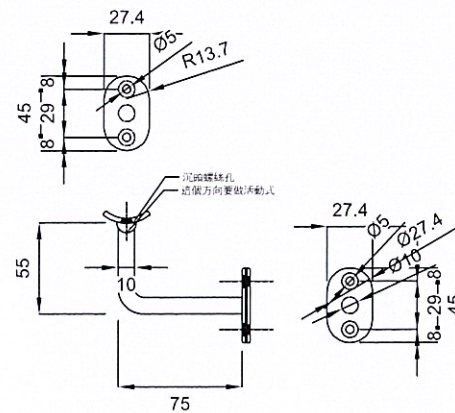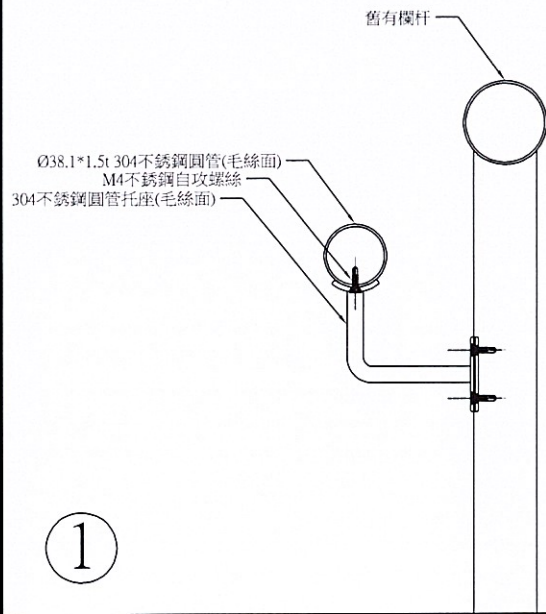

材質304

材質304

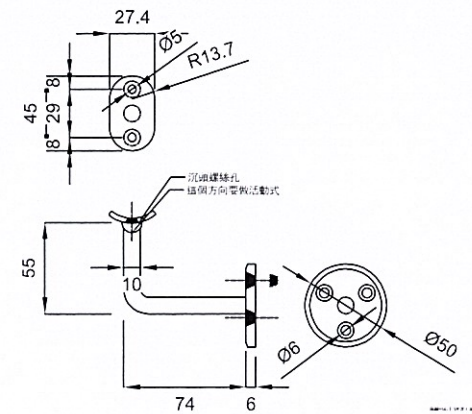

詳圖

修正 REVISION	日期 DATE	說明 DESCRIPTION	繪圖 DRAWN BY	工務 WORKER BY	比例尺 SCALE	建築師 Architect	圖號 DRAWING NO
△						工程名稱 PROJECT TITLE	B1
△			設計 DESIGNED BY	單位 UNIT	日期 DATE	工程圖名 PROJECT SHEET	
△						詳圖	